АДМИНИСТРАЦИЯ КУНГУРСКОГО МУНИЦИПАЛЬНОГО РАЙОНА ПЕРМСКОГО КРАЯ

УПРАВЛЕНИЕ ИМУЩЕСТВЕННЫХ, ЗЕМЕЛЬНЫХ ОТНОШЕНИЙ И ГРАДОСТРОИТЕЛЬСТВА КУНГУРСКОГО МУНИЦИПАЛЬНОГО РАЙОНА

617470, г. Кунгур, ул. Ленина, 95
тел. 32726 (факс), 20381
E-mail:kizokungur@yandex.ru

14.07.2017 № 139/2017

На № _____ от _____

РЕШЕНИЕ
о размещении объектов

г. Кунгур

Управление имущественных, земельных отношений и градостроительства Кунгурского муниципального района

разрешает *Индивидуальному предпринимателю Кандаковой Елене Вячеславовне, 617470, Пермский край, г. Кунгур, ул. Ленина, д. 52 Б ИНН 591700982179,ОГРНИП 312591710200012, телефон 8 (34271) 6-45-40*

размещение объекта: *волоконно-оптической линии связи, для размещения которого не требуется разрешения на строительство, предполагаемый способ размещения наземный*

на землях: *населенных пунктов (площадь: 16 кв.м.)*

на срок: *бессрочно*

Местоположение: *Пермский край, Кунгурский район, с. Моховое.*

Приложение: *схема предполагаемых к использованию земель или части земельного участка*

Начальник управления _____ *О.А. Лодочникова*
(подпись, печать)

Схема предполагаемых к использованию земель или части земельного участка

Объект: Линия ВОЛС

Местоположение: Пермский край, Кунгурский район, с. Моховое
(согласно сведениям государственного кадастра недвижимости)

Площадь земель или части земельного участка, кв. м: 16 кв.м.

Категория земель: Земли населёных пунктов
(при наличии)

Вид разрешенного использования: -
(при наличии)

Каталог координат, м		
N точки границы	X	Y
н1	456387.17	2270989.40
н2	456388.17	2270989.37
н3	456388.21	2270990.37
н4	456387.21	2270990.40
н1	456387.17	2270989.40
н5	456425.69	2270984.94
н6	456426.69	2270984.93
н7	456426.70	2270985.93
н8	456425.70	2270985.94
н5	456425.69	2270984.94
н9	456446.67	2270993.17
н10	456447.67	2270993.19
н11	456447.66	2270994.19
н12	456446.66	2270994.17
н9	456446.67	2270993.17
н13	456487.13	2270994.21
н14	456488.13	2270994.22

н15	456488.12	2270995.22
н16	456487.12	2270995.21
н13	456487.13	2270994.21
н17	456535.61	2270998.70
н18	456536.61	2270998.71
н19	456536.60	2270999.71
н20	456535.60	2270999.70
н17	456535.61	2270998.70
н21	456529.86	2271044.35
н22	456530.86	2271044.37
н23	456530.84	2271045.37
н24	456529.84	2271045.35
н21	456529.86	2271044.35
н25	456528.25	2271087.65
н26	456529.25	2271087.65
н27	456529.26	2271088.65
н28	456528.26	2271088.65
н25	456528.25	2271087.65
н29	456517.85	2271133.18
н30	456518.85	2271133.21
н31	456518.82	2271134.21
н32	456517.82	2271134.18
н29	456517.85	2271133.18
н33	456514.36	2271176.22
н34	456515.36	2271176.20

н35	456515.38	2271177.20
н36	456514.38	2271177.22
н33	456514.36	2271176.22
н37	456527.53	2271195.94
н38	456528.53	2271195.94
н39	456528.54	2271196.94
н40	456527.54	2271196.94
н37	456527.53	2271195.94
н41	456543.39	2271207.25
н42	456544.39	2271207.22
н43	456544.42	2271208.22
н44	456543.42	2271208.25
н41	456543.39	2271207.25
н45	456567.51	2271200.40
н46	456568.51	2271200.38
н47	456568.54	2271201.38
н48	456567.54	2271201.40
н45	456567.51	2271200.40
н49	456619.53	2271217.63
н50	456620.53	2271217.62
н51	456620.53	2271218.62
н52	456619.53	2271218.63
н49	456619.53	2271217.63
н53	456670.28	2271229.19
н54	456671.28	2271229.19

н55	456671.28	2271230.19
н56	456670.28	2271230.19
н53	456670.28	2271229.19
н57	456637.30	2271282.29
н58	456638.30	2271282.27
н59	456638.31	2271283.27
н60	456637.31	2271283.29
н57	456637.30	2271282.29
н61	456614.52	2271326.12
н62	456615.52	2271326.13
н63	456615.51	2271327.13
н64	456614.51	2271327.12
н61	456614.52	2271326.12

Описание границ смежных землепользователей:

от н1 точки до н1 точки - Земли общего пользования
от н5 точки до н5 точки - Земли общего пользования
от н9 точки до н9 точки - Земли общего пользования
от н13 точки до н13 точки - Земли общего пользования
от н17 точки до н17 точки - Земли общего пользования
от н21 точки до н21 точки - Земли общего пользования
от н25 точки до н25 точки - Земли общего пользования
от н29 точки до н29 точки - Земли общего пользования
от н33 точки до н33 точки - Земли общего пользования
от н37 точки до н37 точки - Земли общего пользования
от н41 точки до н41 точки - Земли общего пользования
от н45 точки до н45 точки - Земли общего пользования
от н49 точки до н49 точки - Земли общего пользования
от н53 точки до н53 точки - Земли общего пользования
от н57 точки до н57 точки - Земли общего пользования
от н61 точки до н61 точки - Земли общего пользования

Заявитель: Кандаков Павел Владимирович

(подпись, расшифровка подписи)

МП

(для юридических лиц
и индивидуальных предпринимателей)

Верно

Российская Федерация Пермский край г. Кунгур
Индивидуальный предприниматель
Кандаков Павел Владимирович
ИНН 591700982179
ОГРН 312591710200012

КГМУП „Водоканал"
Согласовать с собственником сетей Администрацией Моховского сельского поселения. Перед установкой ВОЛС на место вызвать представителя КГМУП „Водоканал" для уточнения места установки. Соблюдать требования СП 42.13330.2011. Градостроительство. Планировка и застройка городских и сельских поселений.

КГМУП "Водоканал"
СОГЛАСОВАНО
"11" 07 2017 г.
тел.2-19-91 Бусовикова Н.М.

АО "Газпром газораспределение Пермь"
Пермский районный филиал
КУНГУРСКОЕ ЭКСПЛУАТАЦИОННОЕ УПРАВЛЕНИЕ
СОГЛАСОВАНО
Подпись
11.07 2017 г.
Пайвонгов С.Б.

Схема предполагаемых к использованию земель или части земельного участка

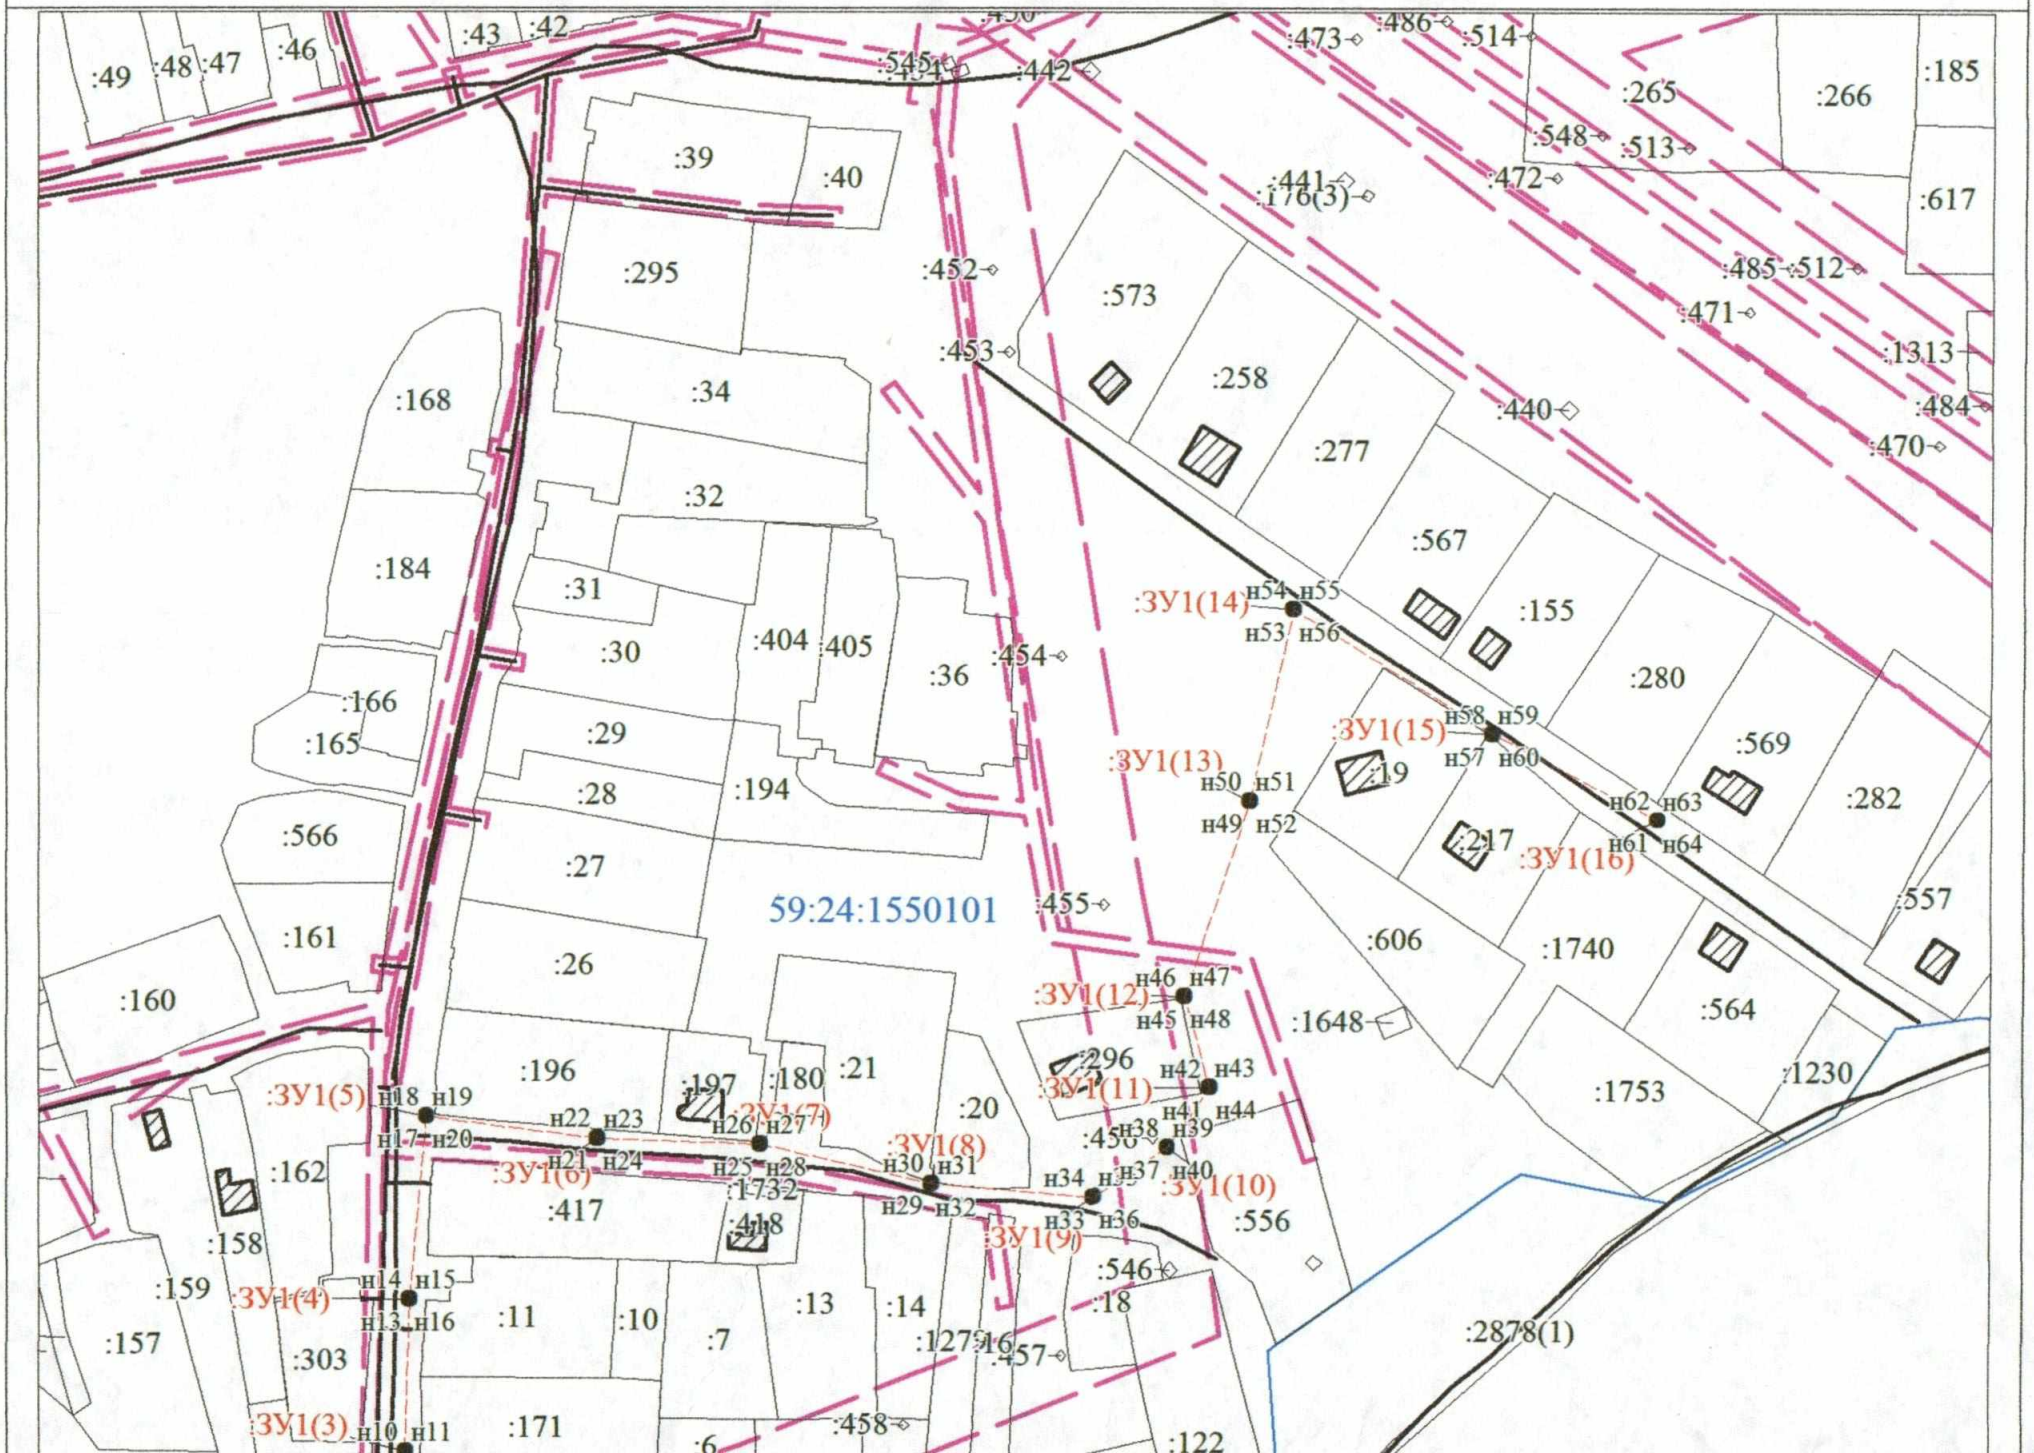

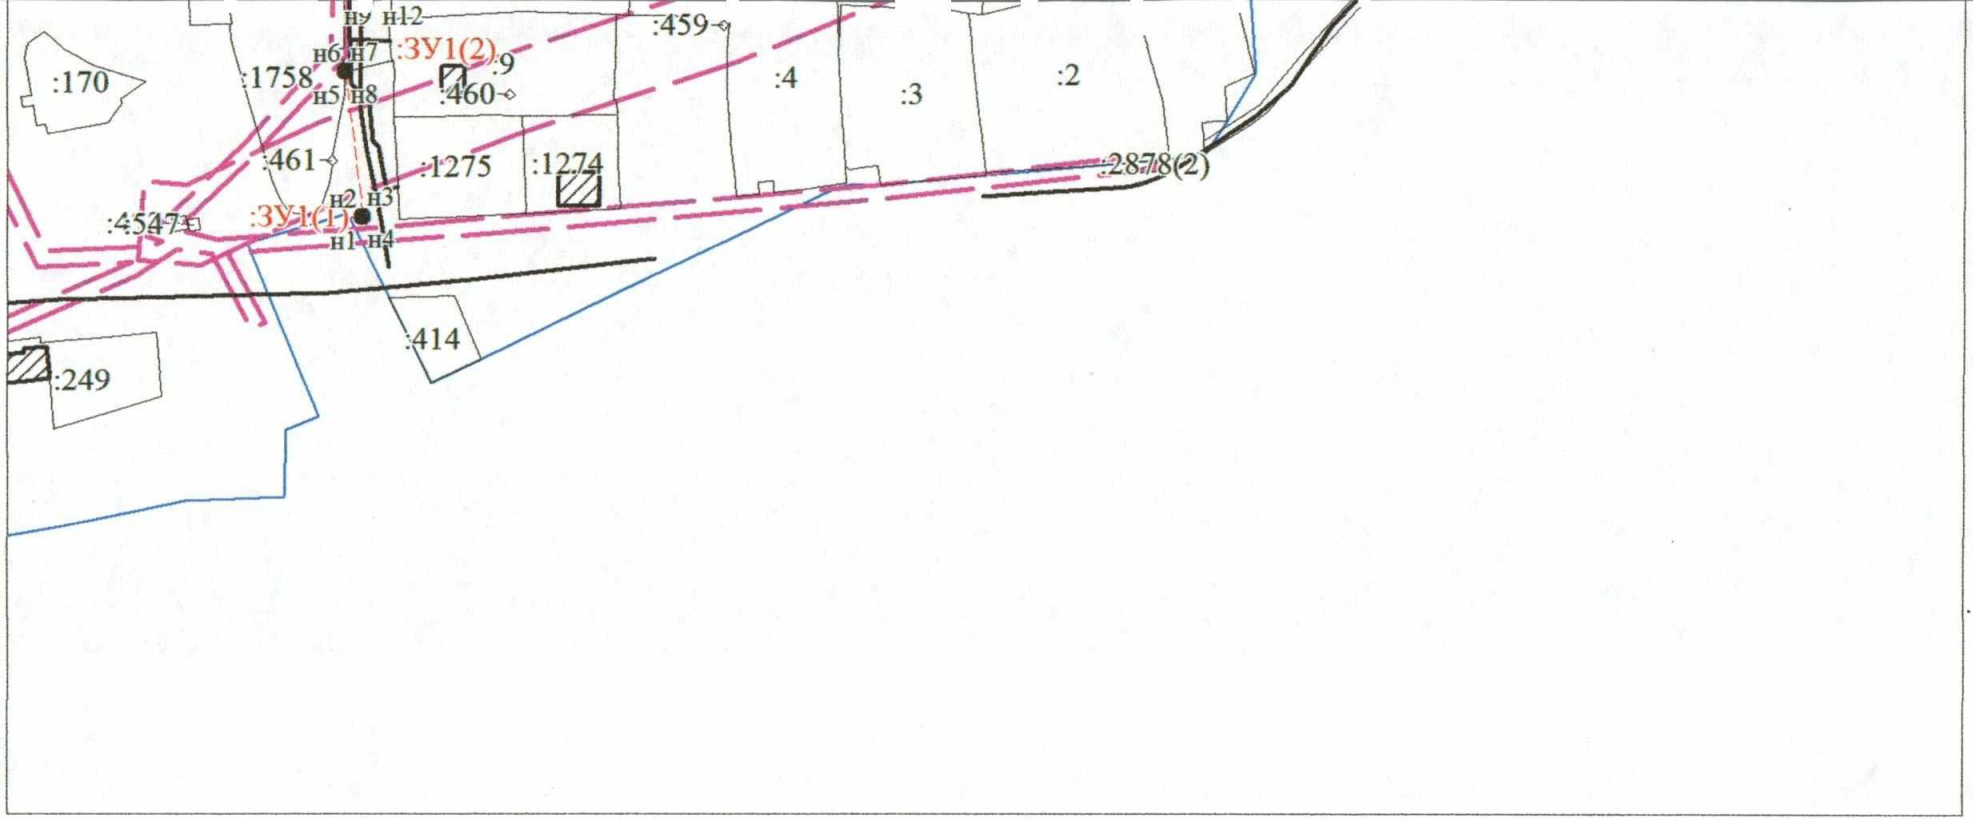

Масштаб 1:2000

Условные обозначения

- Границы земельных участков, установленные при проведении кадастровых работ, отражающиеся в масштабе
- Проектируемая линия ВОЛС
- Характерная точка границы, сведения о которой позволяют однозначно определить ее положение на местности
- :ЗУ1(1) Надписи земельного участка
- Объект капитального строительства
- :1 Надписи кадастрового номера земельного участка
- Граница охранной зоны
- Граница кадастрового квартала
- 59:24:1550101 Обозначение кадастрового квартала