



Чертеж проекта планировки территории
Основная часть



Схема расположения листов

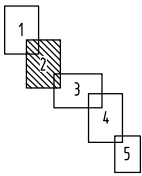

Линия соединения с листом 1

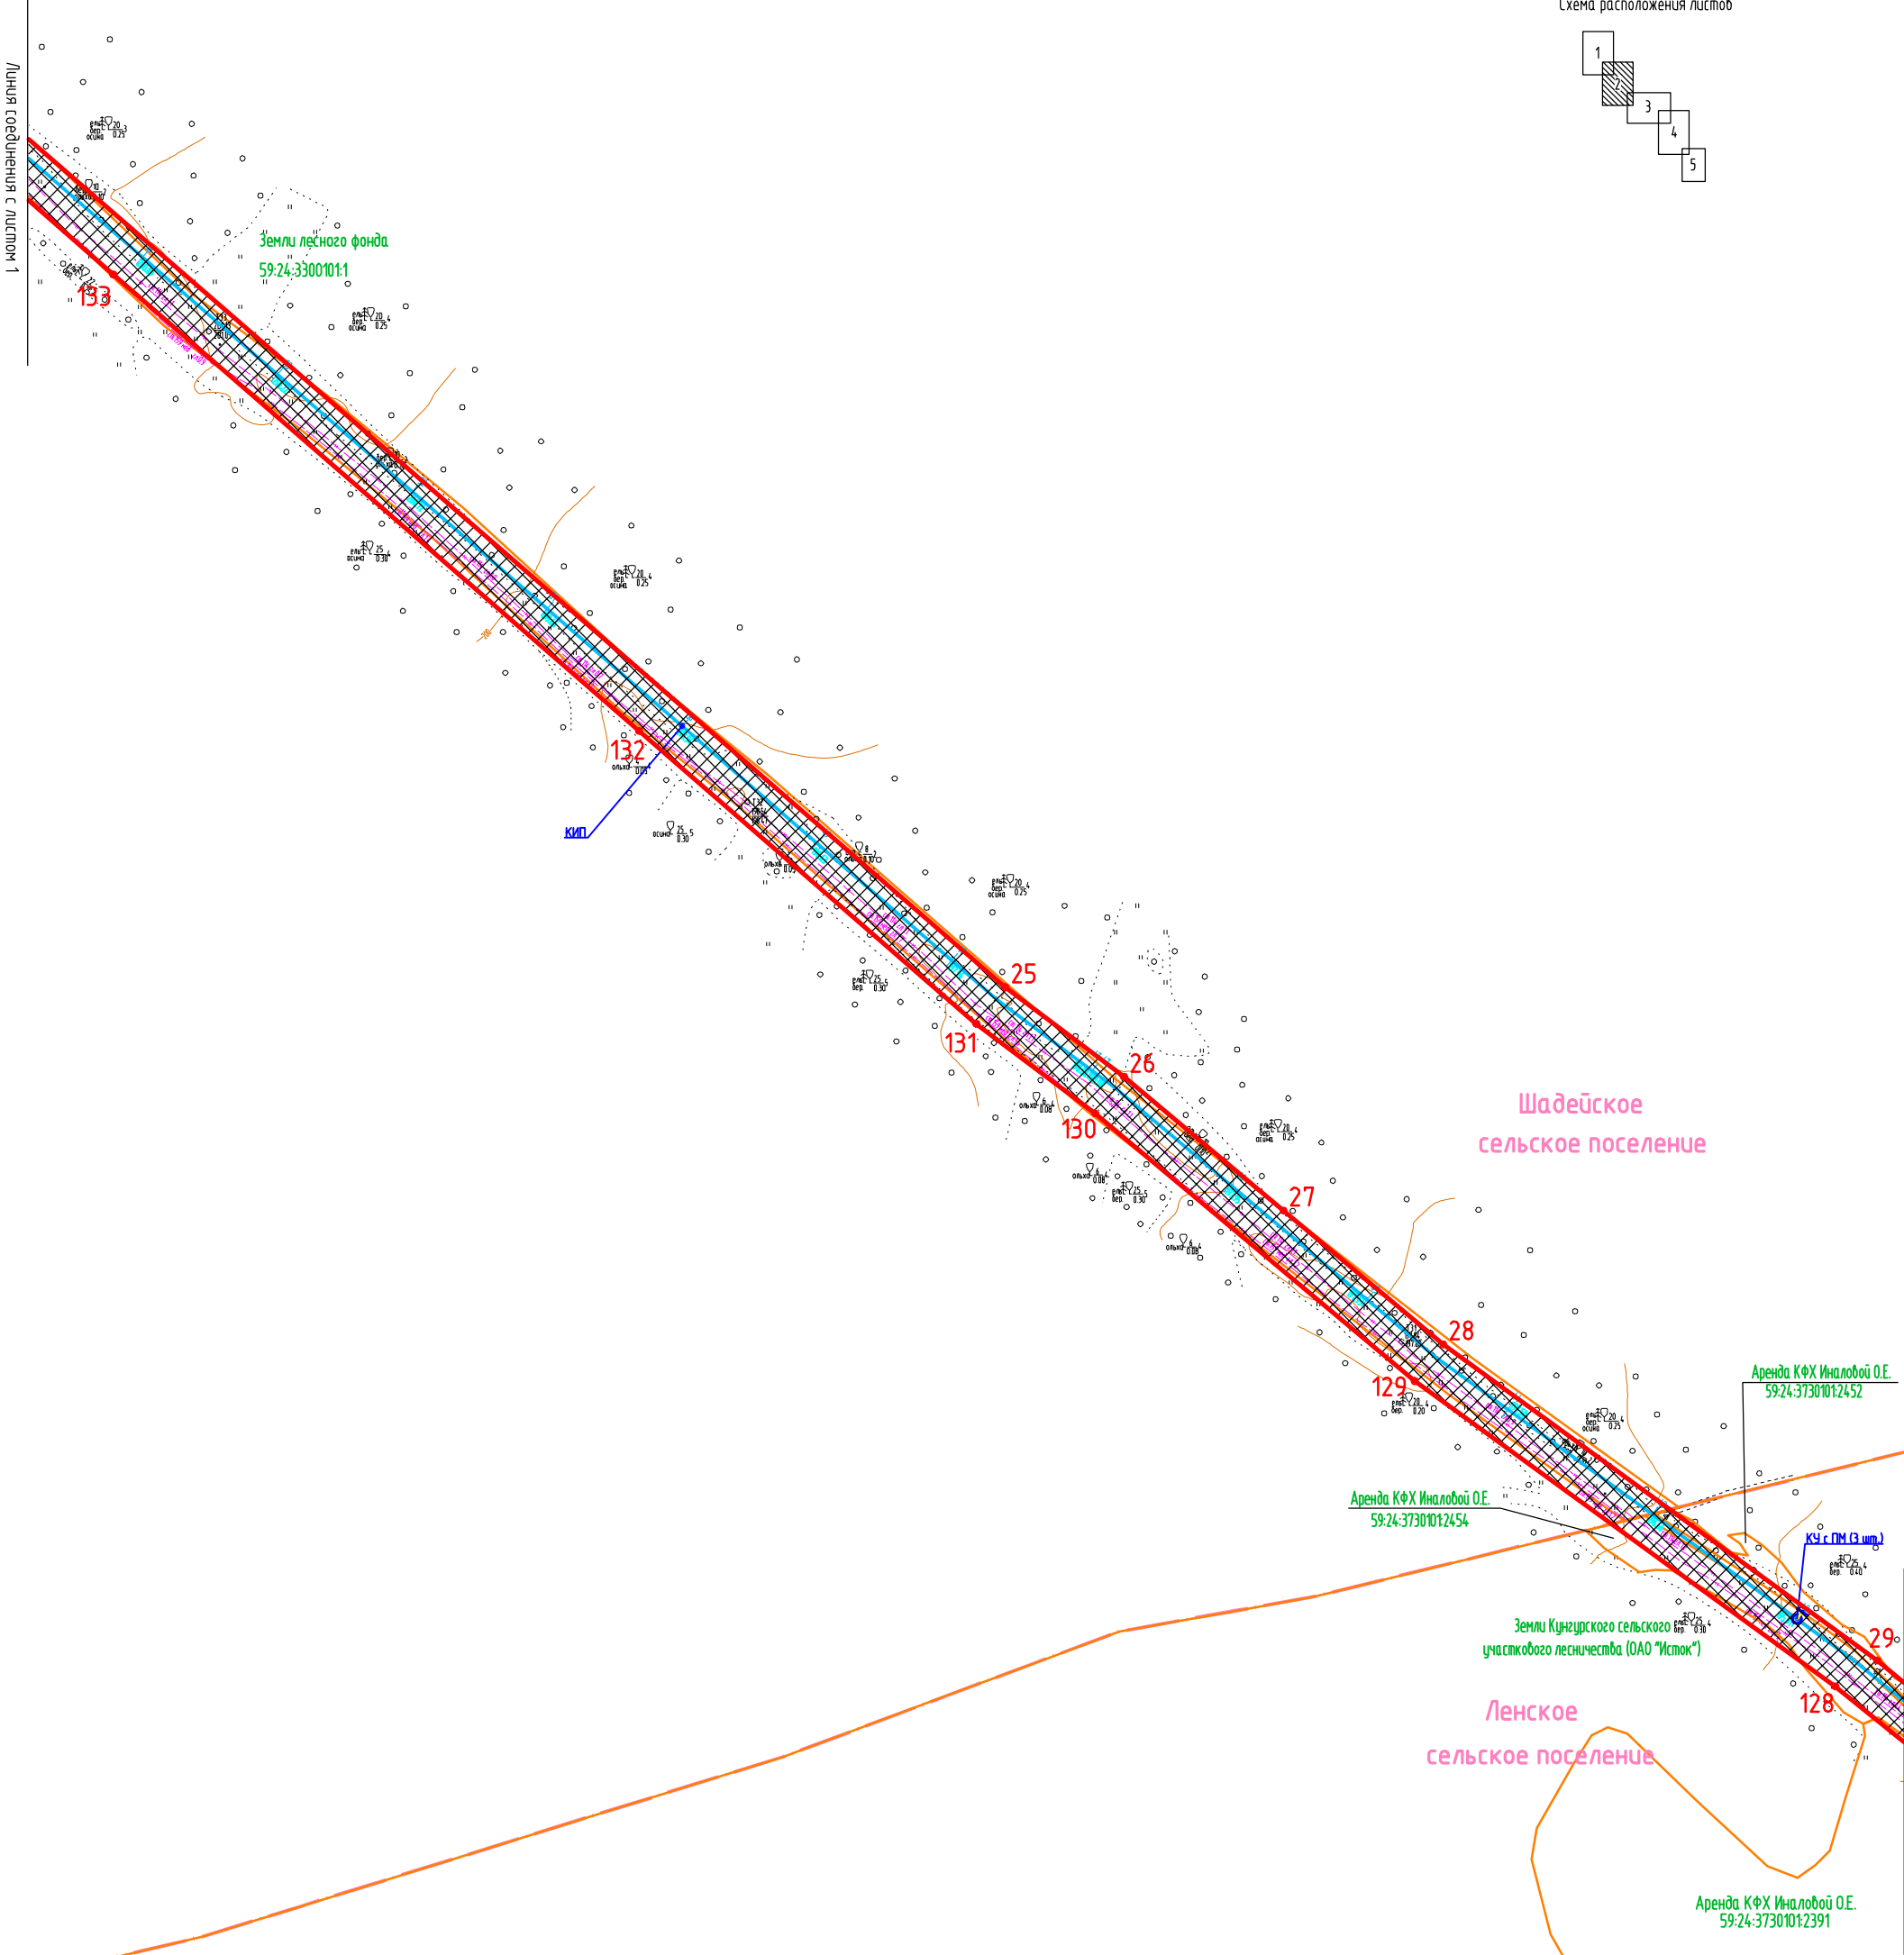

Линия соединения с листом 3

УСЛОВНЫЕ ОБОЗНАЧЕНИЯ:

- | | | | |
|--|---|--|---|
| | - Строительство газопровода попутного нефтяного газа ДНС-1005 - т.в. в газопровод "Чернушка-Перть" с установкой компрессора на ДНС-1005 | | - Кабель связи |
| | - Граница земельных участков, стоящих на государственном кадастровом учете | | - Граница поселений |
| | - Граница проектируемого земельного участка | | - Долгосрочная аренда |
| | - Поворотные точки границ земельного участка | | - Долгосрочная аренда |
| | - ЛЭП | | - Граница дачного участка |
| | - Автодорога | | - Газопровод |
| | - Нефтепровод | | - Оси проектируемых коммуникаций (газопровод) |
| | - Водопровод | | - Оси проектируемых коммуникаций (кабель ЭЗС) |

59:24:3300101:158 - Написки кадастрового номера земельного участка