

Чертеж проекта планировки территории
Основная часть


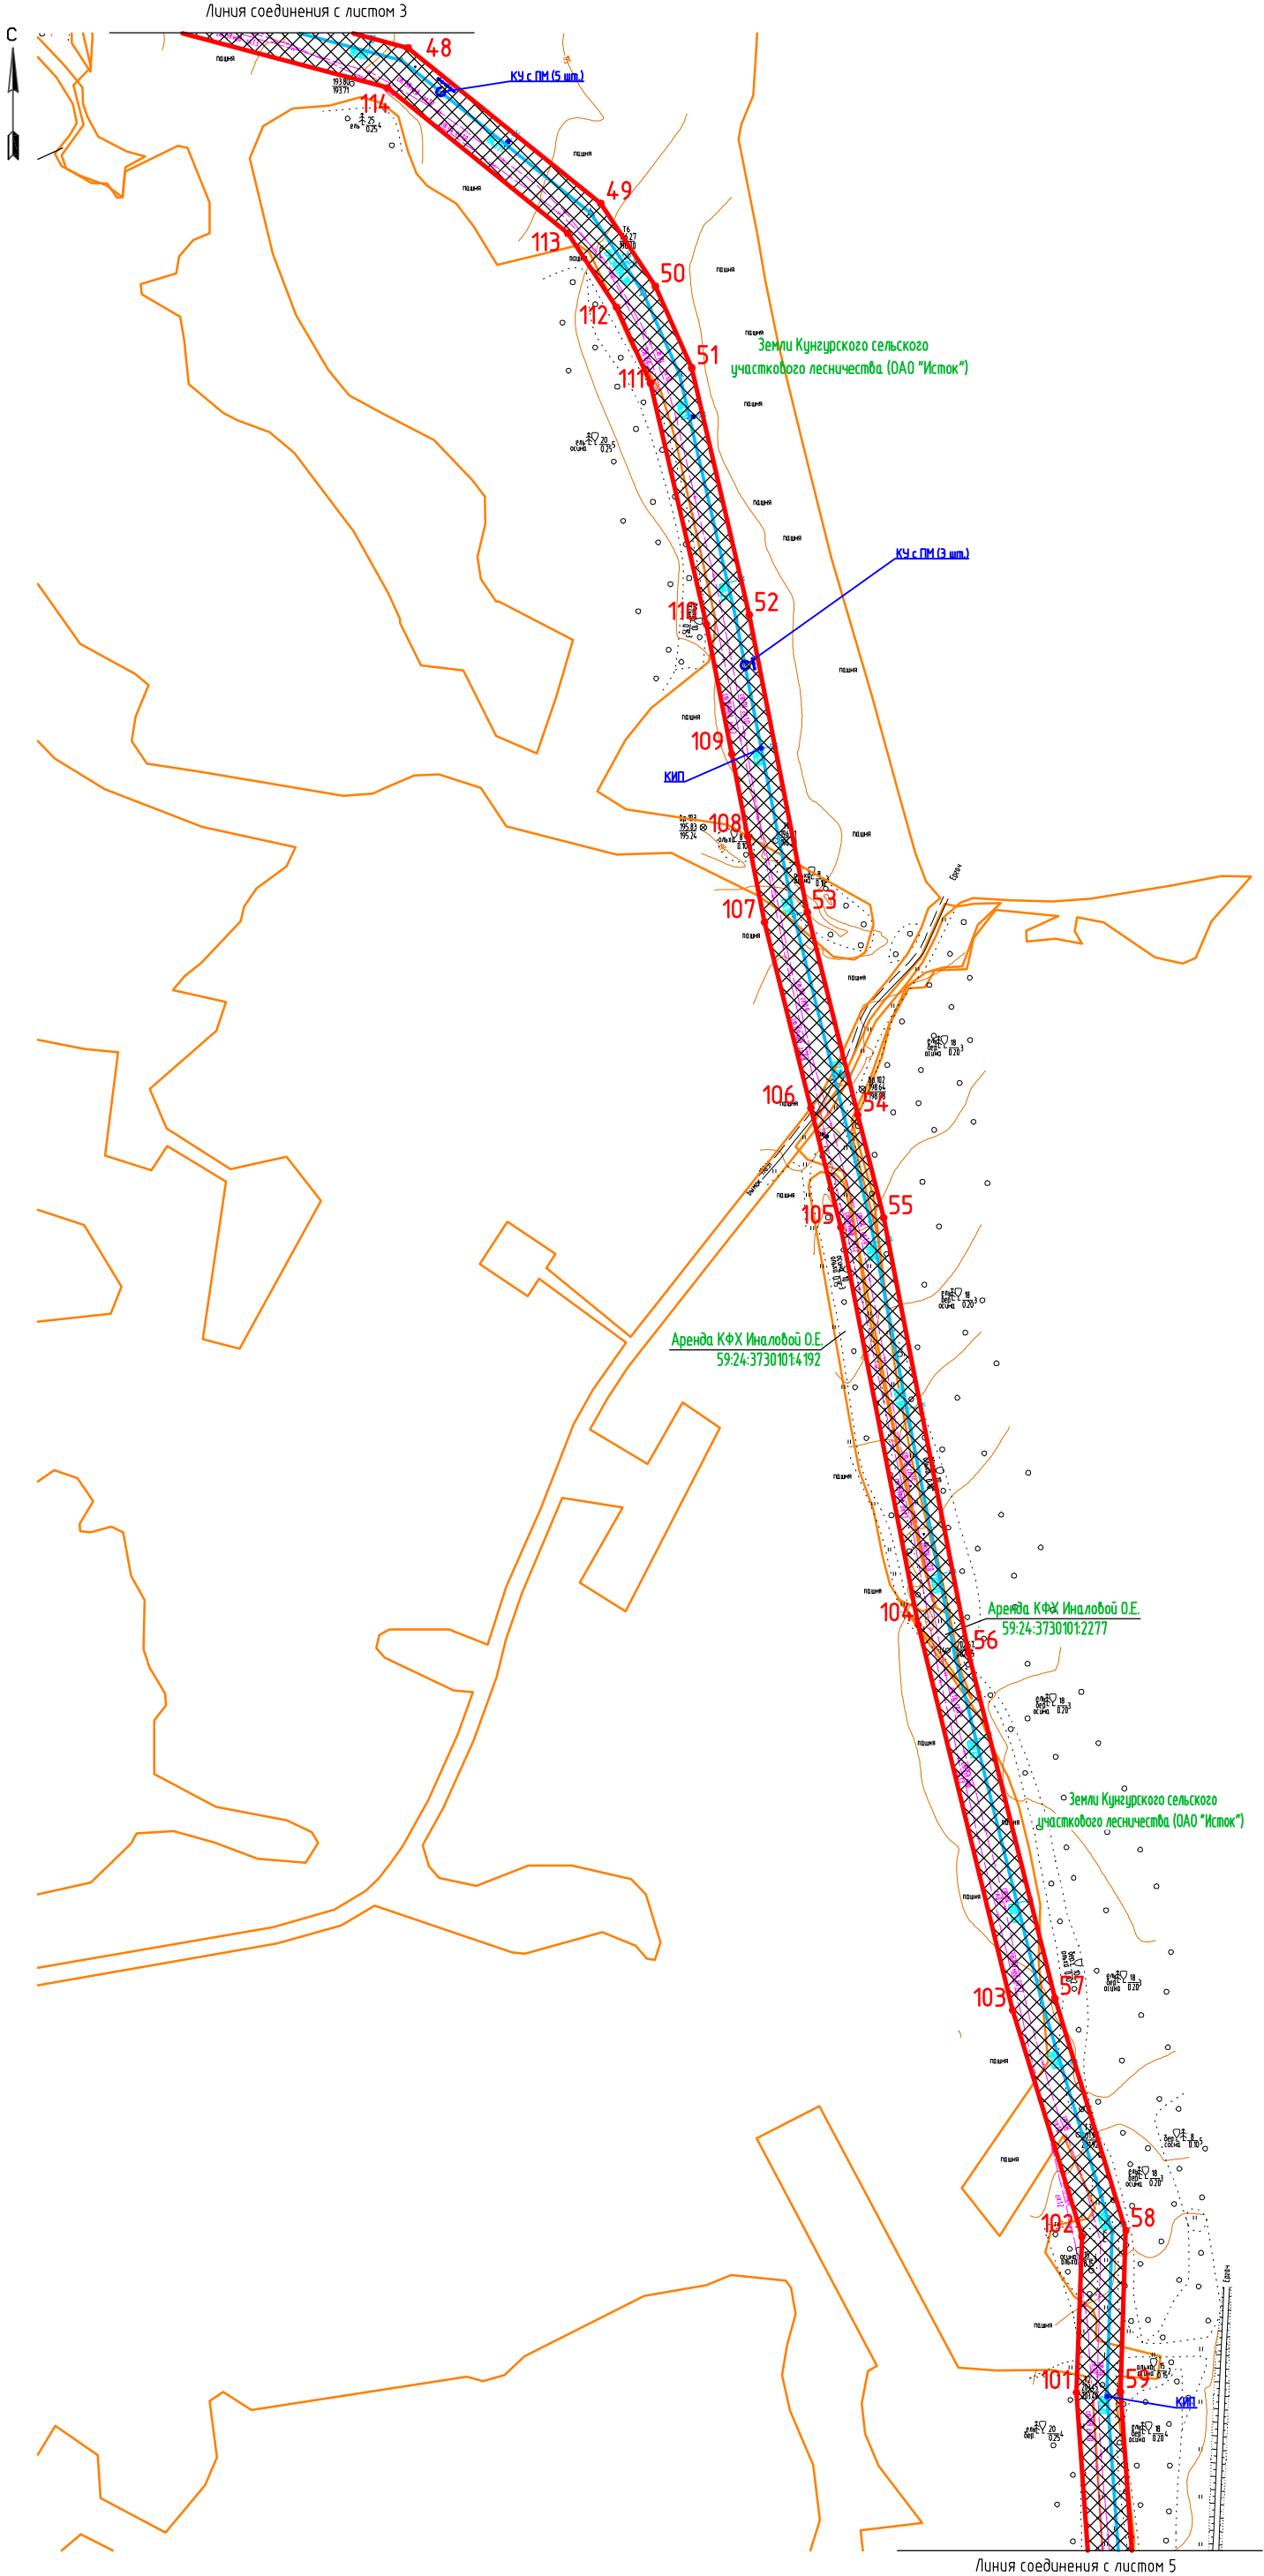


Схема расположения листов

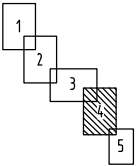

УСЛОВНЫЕ ОБОЗНАЧЕНИЯ:

- Строительство газопровода попутного нефтяного газа ДНС-1005 – т.бр. в газопровод "Чернышка-Перь" с установкой компрессора на ДНС-1005
- Граница земельных участков, стоящих на государственном кадастровом учете
- Граница проектируемого земельного участка
- Поборотные точки границ земельного участка
- ЛЭП
- Автодорога
- Нефтепровод
- Водопровод
- Кабель связи
- Написи кадастрового номера земельного участка
- Долгосрочная аренда
- Долгосрочная аренда
- Граница демонтажа
- Газопровод
- Оси проектируемых коммуникаций (газопровод)
- Оси проектируемых коммуникаций (кабель ЗКЗ)

Линия соединения с листом 5