
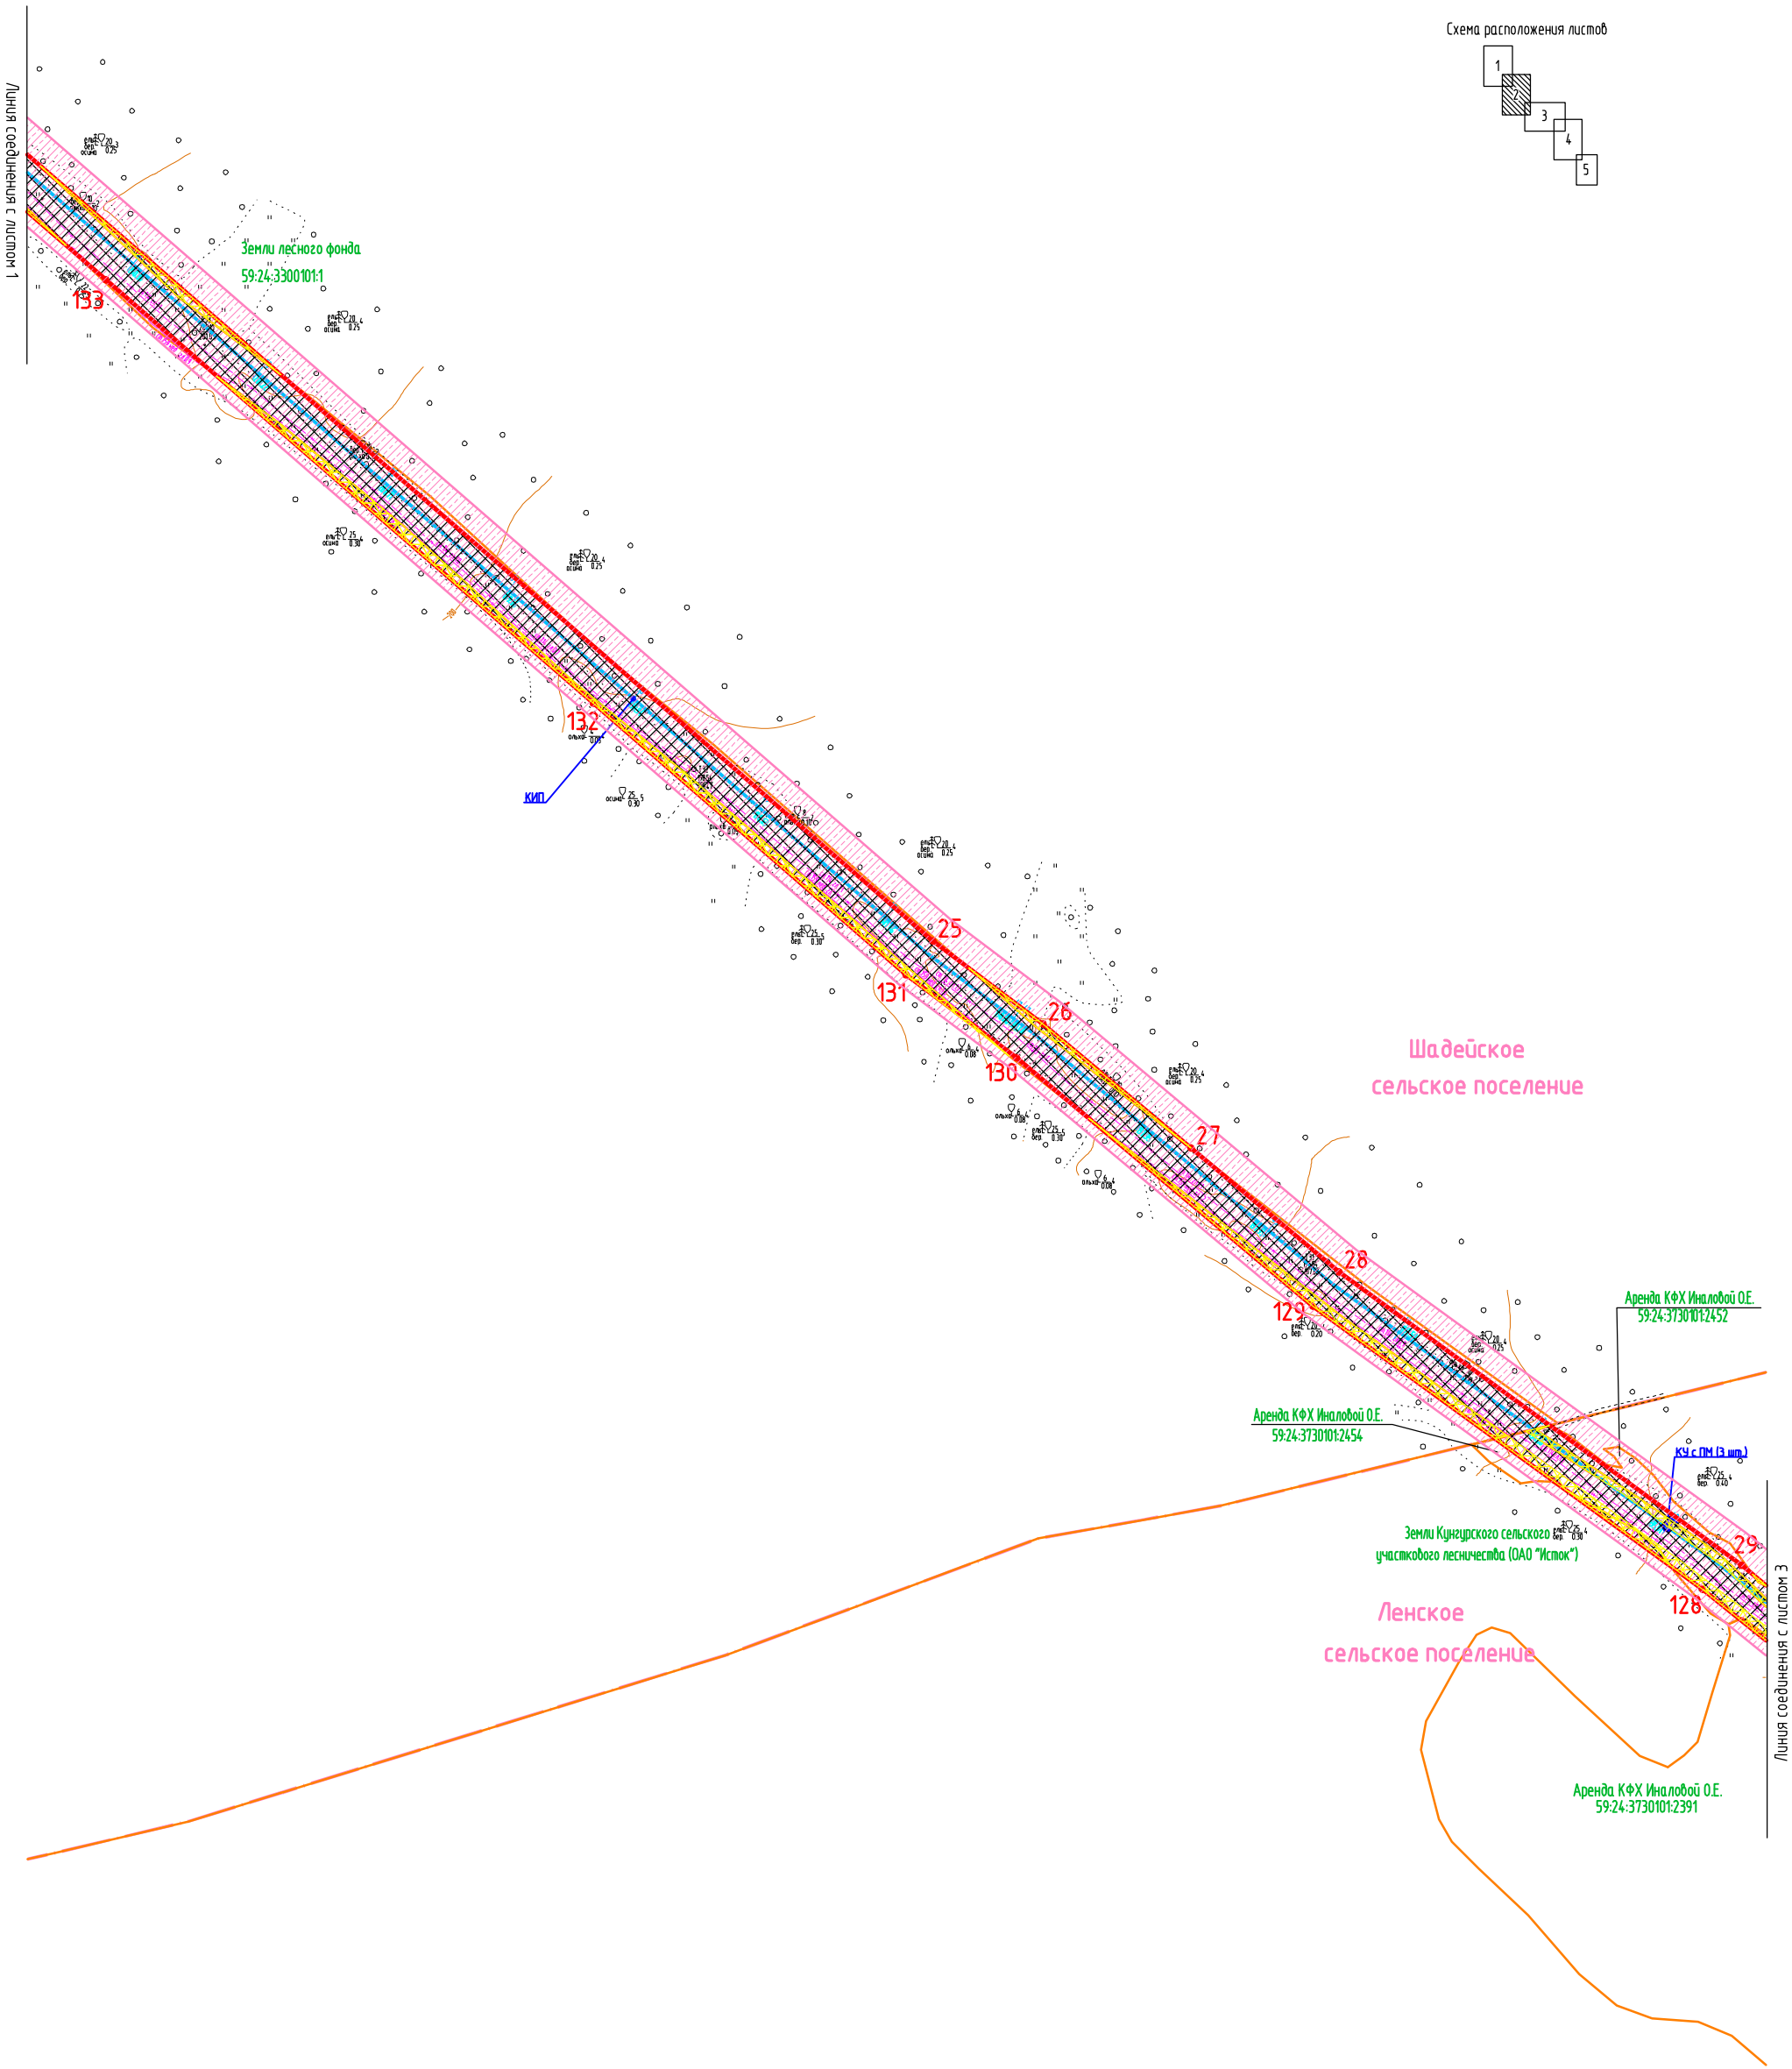




Схема расположения листов

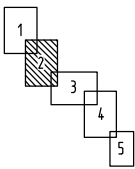

УСЛОВНЫЕ ОБОЗНАЧЕНИЯ:

	- Строительство газопровода попутного нефтяного газа ДНС-1005 – п.пр. в газопровод "Чернышка-Пермь" с установкой компрессора на ДНС-1005		- Кабель связи
	- Граница земельных участков, стоящих на государственном кадастровом учете		- Долгосрочная аренда
	- Граница проекционного земельного участка		- Долгосрочная аренда
	- Поворотные точки границ земельного участка		- Граница демонтажа
	- ЛЭП		- Газопровод
	- Автодорога		- Оси проектируемых коммуникаций (газопровод)
	- Нефтепровод		- Оси проектируемых коммуникаций (кабель ЭХЗ)
	- Водопровод		- Вновь отводимые земельные участки
	- Охранная зона газопровода		- Граница поселений

59:24:3300101:158 – Надписи кадастрового номера земельного участка