

Чертеж проекта планировки территории
Основная часть


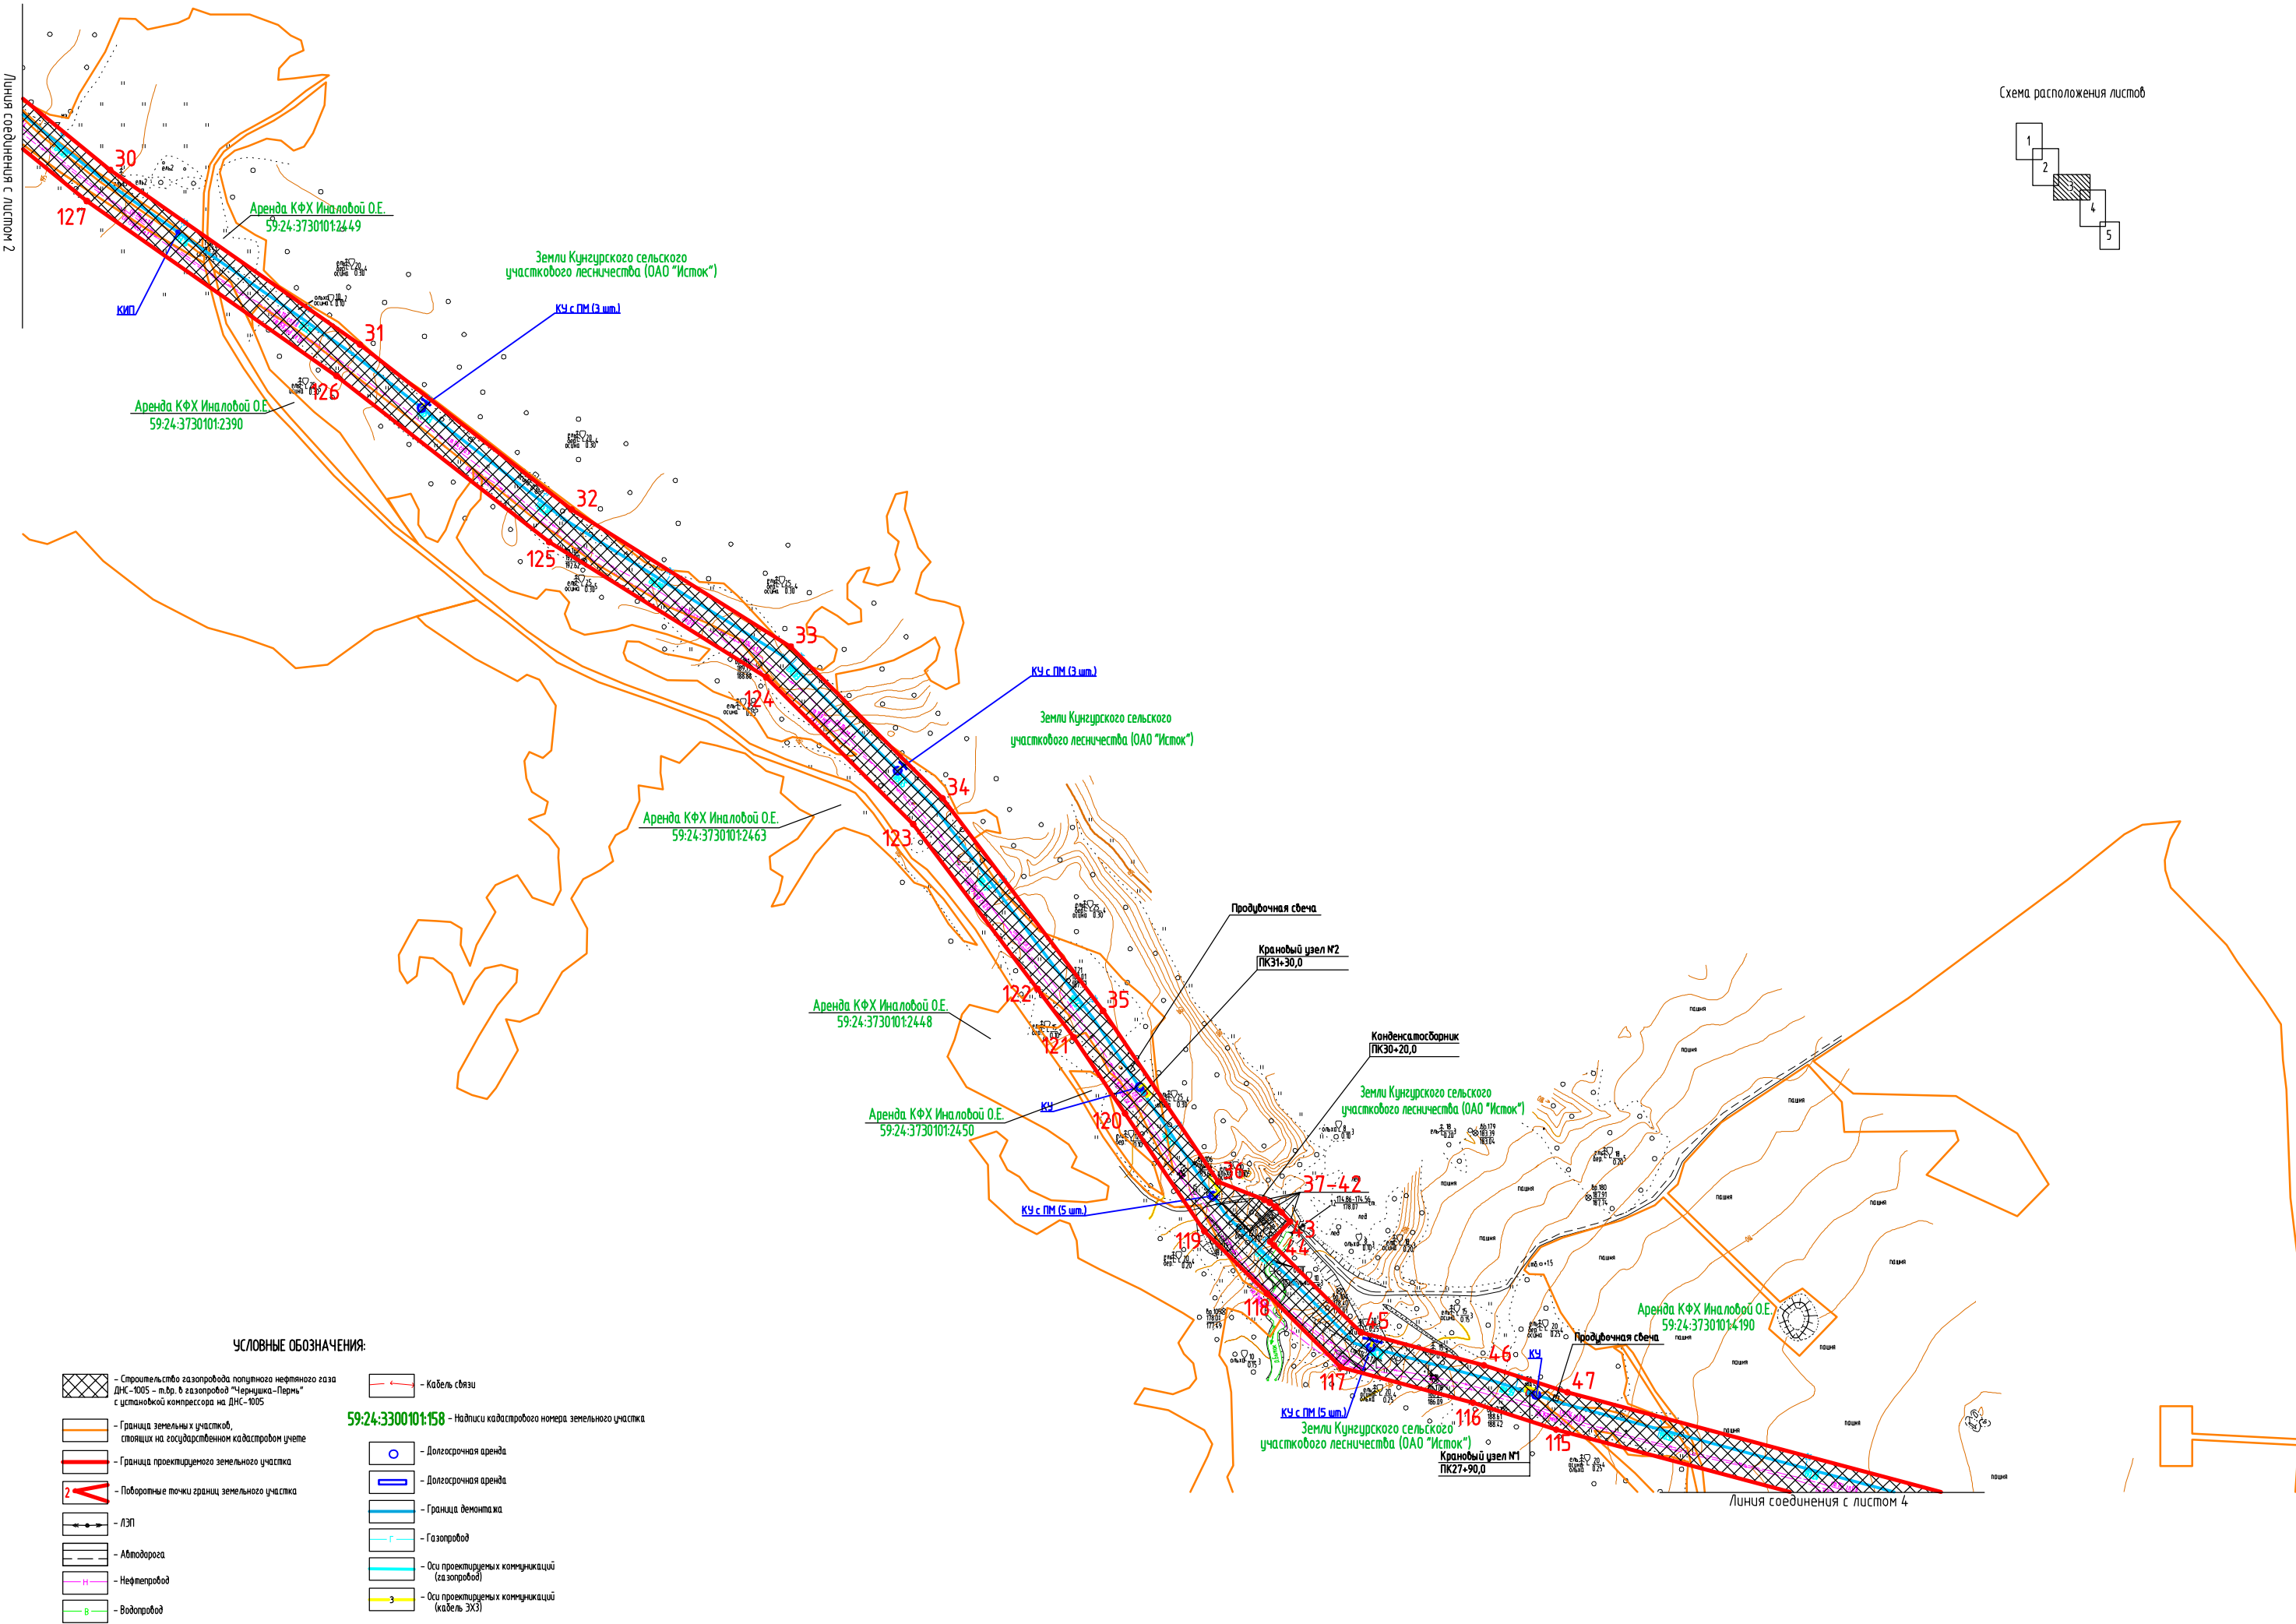


Схема расположения листов

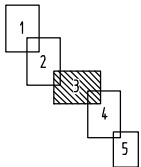

УСЛОВНЫЕ ОБОЗНАЧЕНИЯ:

- | | | | |
|--|--|--|---|
| | - Строительство газопровода, теплотрассы, канализационной сети, водопровода, ЛЭП, автомобильной дороги, недропользования, с установкой компрессора на ДНС-1005 | | - Кабель связи |
| | - Граница земельных участков, стоящих на государственном кадастровом учете | | - Долгосрочная аренда |
| | - Граница проектируемого земельного участка | | - Долгосрочная аренда |
| | - Поворотные точки границ земельного участка | | - Граница децентрации |
| | - ЛЭП | | - Газопровод |
| | - Автомобильная дорога | | - Оси проектируемых коммуникаций (газопровод) |
| | - Нефтепровод | | - Оси проектируемых коммуникаций (кабель ЭХЗ) |
| | - Водопровод | | |
- 59:24:3300101:158 - Надпись кадастрового номера земельного участка